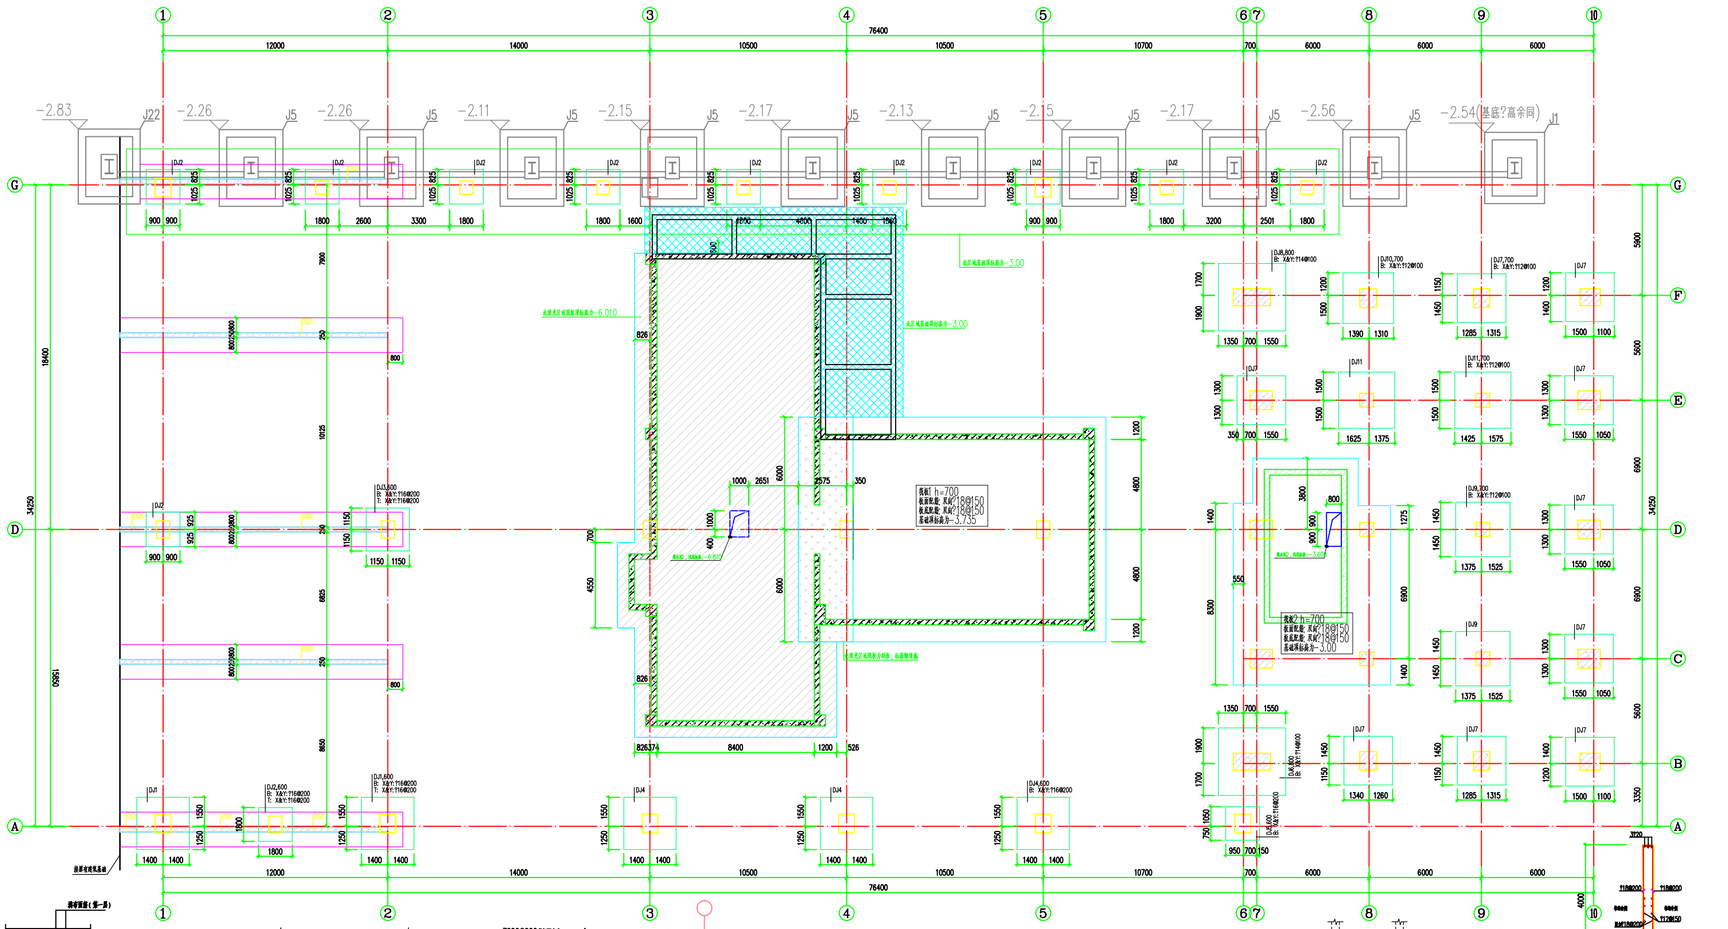
基础平面布置图
筏板上集水坑大样
DQ1
筏板阴阳角附加钢筋示意
筏板钢筋层数示意
筏基剖面示意