


锅炉房改造检修门洞图 1:100



②立面图 1:100

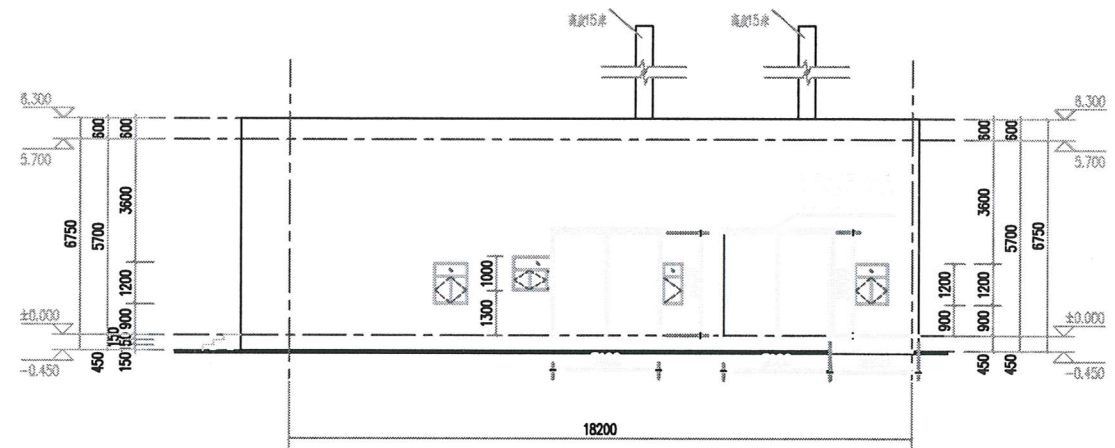

成都建工集团有限公司

| | |
|----|----|
| 审核 | 王成 |
| 设计 | 周建 |
| 制图 | 田华 |
| | |

| | |
|------|--------------|
| | |
| | |
| | |

比例 1:100
图号 013